



ALLES RICHTIG GEMACHT.

35066 • Frankenberg • Austraße 45
06451 504-0 • <http://www.fingerhaus.de> • info@fingerhaus.de


Erdgeschoss

Bauherr: 21007195

Datum: 11.05.2021 Maßstab: 1:100 Zeichner: AE

© FingerHaus GmbH

Diese Zeichnung nebst Unterlagen ist Eigentum der Firma FingerHaus GmbH und darf ohne unsere Zustimmung weder vervielfältigt noch unbefugten Dritten zugänglich gemacht werden. Maßänderungen aufgrund technischer Änderungen vorbehalten. • Abbildungen mit Zusatzausstattung. Wohnflächen sind ca. Angaben und werden beim Bauantrag genau berechnet.

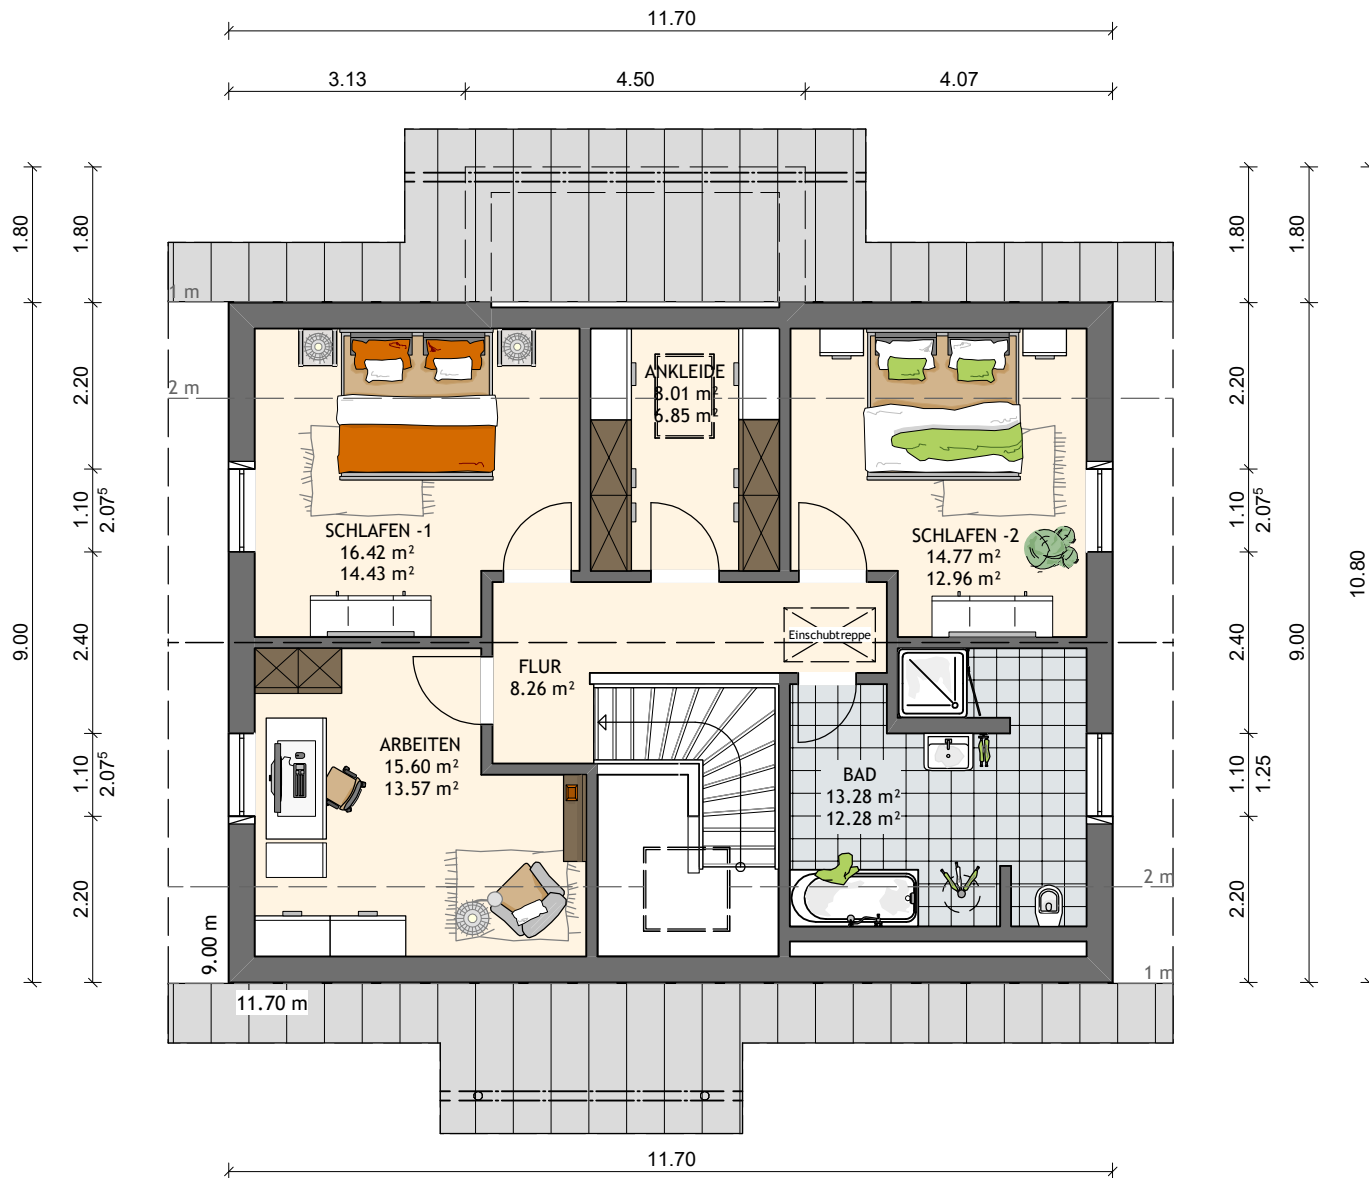

Pfettendach DN 38°
 Kniestock: 1.30 m
 Dachüberstand: ca. 0.80 m



ALLES RICHTIG GEMACHT.

35066 • Frankenberg • AuestraÙe 45
 06451 504-0 • <http://www.fingerhaus.de> • info@fingerhaus.de

Dachgeschoss

Bauherr: 21007195


Datum:	MaÙstab:	Zeichner:
11.05.2021	1:100	AE

© FingerHaus GmbH

Diese Zeichnung nebst Unterlagen ist Eigentum der Firma FingerHaus GmbH und darf ohne unsere Zustimmung weder vervielfältigt noch unbefugten Dritten zugänglich gemacht werden. Maßänderungen aufgrund technischer Änderungen vorbehalten. • Abbildungen mit Zusatzausstattung. Wohnflächen sind ca. Angaben und werden beim Bauantrag genau berechnet.

Dachkonstruktion lt. Statik

Dachneigung: 38.0°

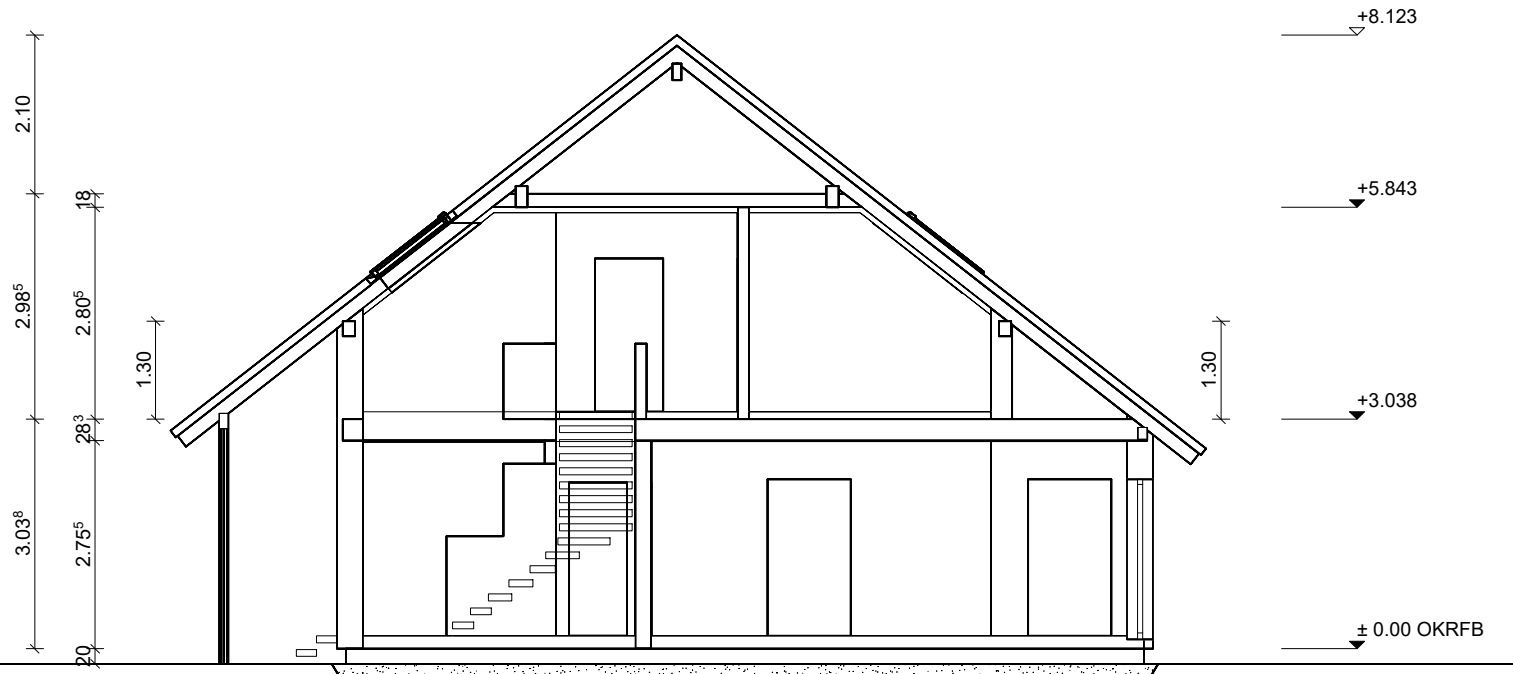

**FINGER
HAUS**

ALLES RICHTIG GEMACHT.

35066 • Frankenberg • Austraße 45
06451 504-0 • <http://www.fingerhaus.de> • info@fingerhaus.de

Schnitt A

Bauherr: 21007195

Datum:	Maßstab:	Zeichner:
11.05.2021	1:100	AE

© FingerHaus GmbH

Diese Zeichnung nebst Unterlagen ist Eigentum der Firma FingerHaus GmbH und darf ohne unsere Zustimmung weder vervielfältigt noch unbefugten Dritten zugänglich gemacht werden. Maßänderungen aufgrund technischer Änderungen vorbehalten. • Abbildungen mit Zusatzausstattung. Wohnflächen sind ca. Angaben und werden beim Bauantrag genau berechnet.